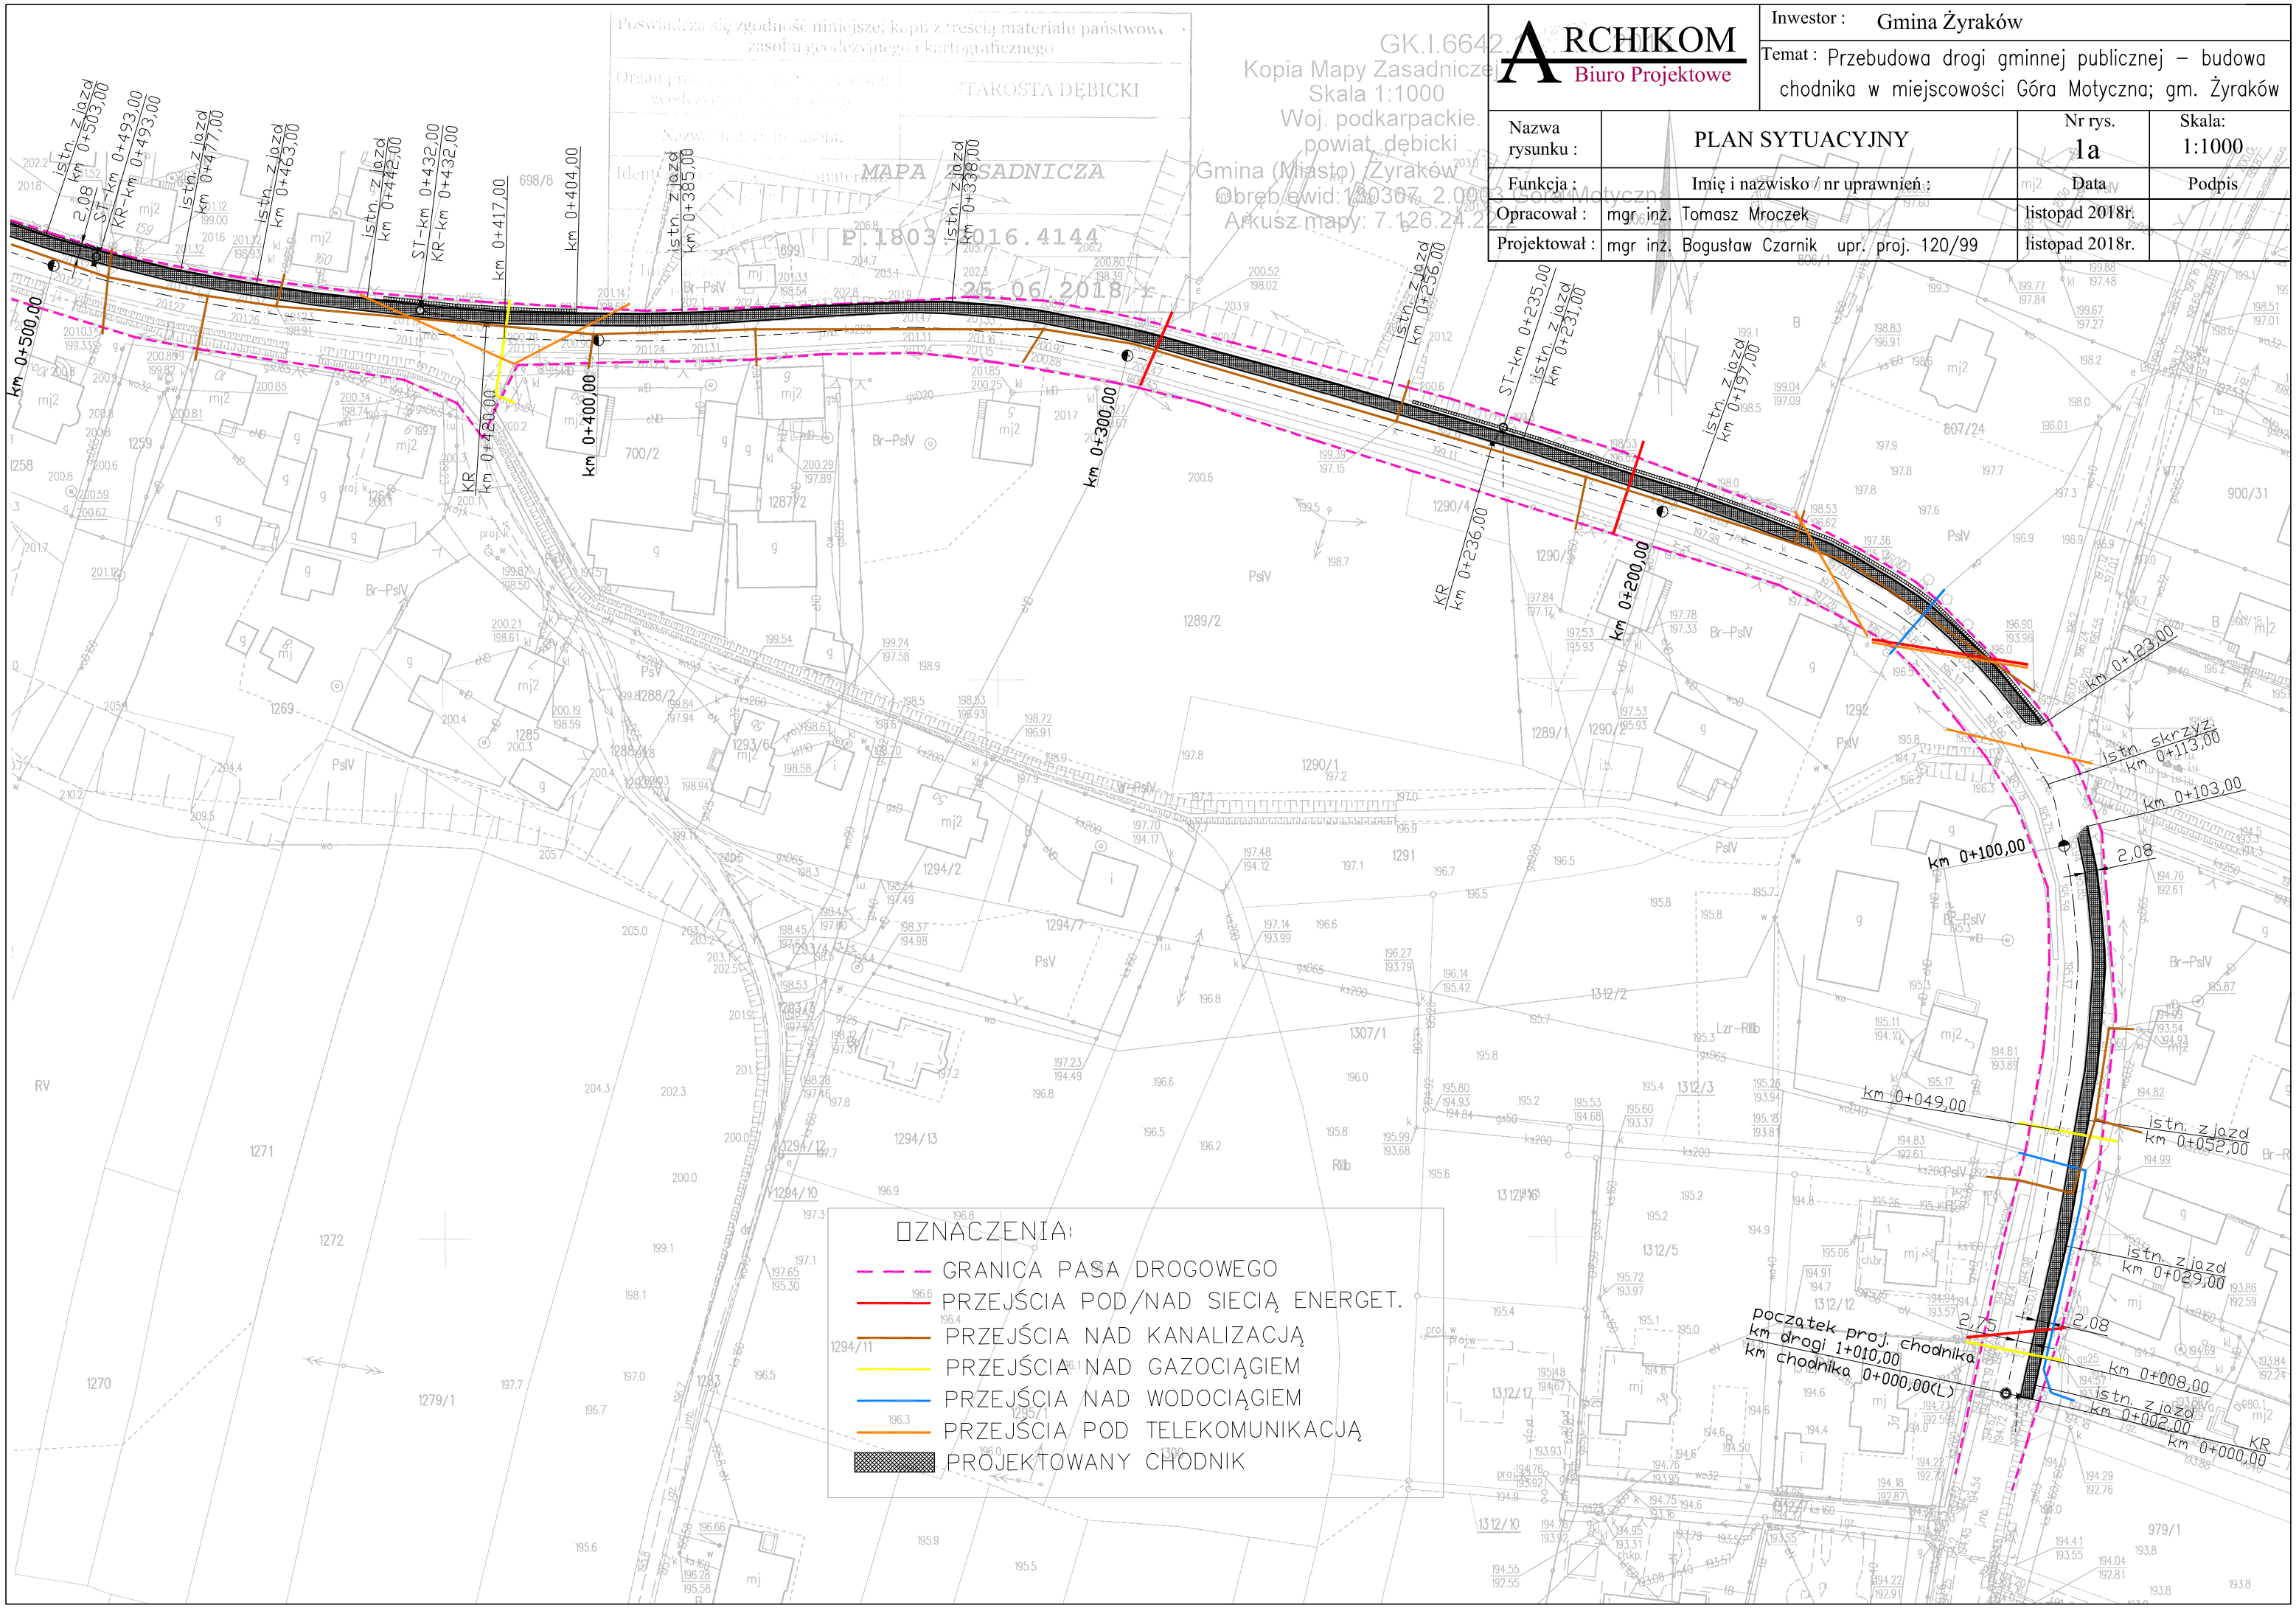ARCHIKOM Biuro Projektowe	Inwestor : Gmina Żyraków		
	Temat : Przebudowa drogi gminnej publicznej – budowa chodnika w miejscowości Góra Motyczna; gm. Żyraków		
Nazwa rysunku :	PLAN SYTUACYJNY	Nr rys. 1a	Skala: 1:1000
Funkcja :	Imię i nazwisko / nr uprawnień :	Data	Podpis
Opracował :	mgr inż. Tomasz Mroczek	listopad 2018r.	
Projektował :	mgr inż. Bogusław Czarnik upr. proj. 120/99	listopad 2018r.